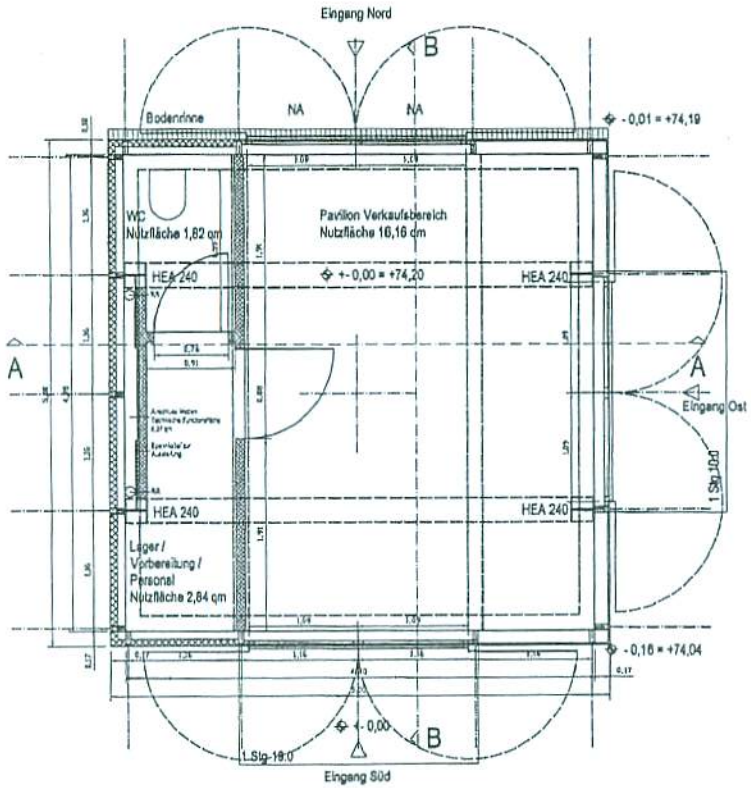

Grundriss Erdgeschoss
Pavillon 1
Maßstab 1:50

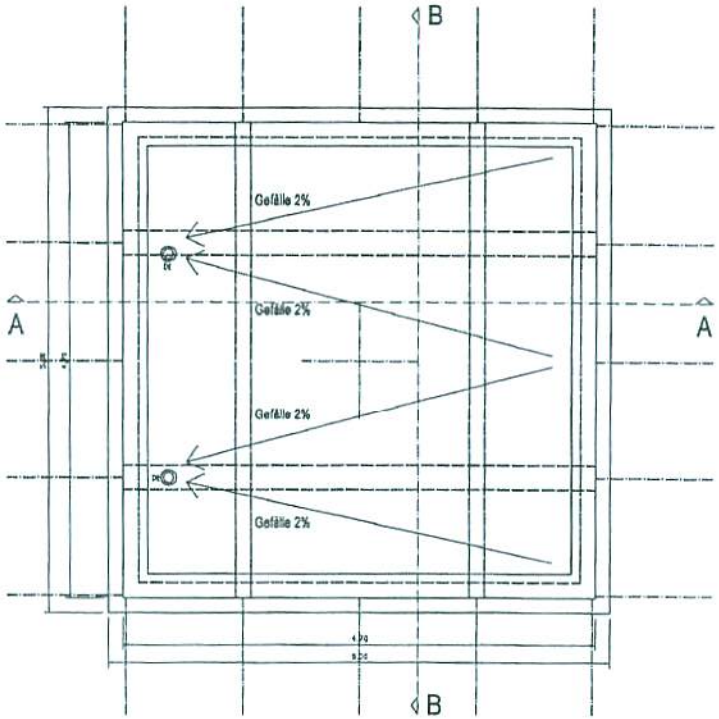

Grundriss Dachgeschoss
Pavillon 1
Maßstab 1:50

BBW In Bauart Brandwand
BE Bodeneinlauf
BRH Brüstungshöhe
BW Brandwand
DE Dacheinlauf
FFB Fertigfussboden
LRH Lichte Raumhöhe
NA Notausgang
OK Oberkante
RR Regenrohr
RS Rauchdichte Tür
T30 Feuerhemmende Tür
T60 Hochfeuerhemmende Tür
T90 Feuerbestendige Tür
TRST Trockene Steigleitung
UK Unterkante
GnN Gber normal Nutt
WH Wandhydrant

Rohkote Oberkante
Fertigkote Oberkante
Rohkote Unterkante
Fertigkote Unterkante
Oberkante Fertigfussboden
Schnittbezeichnung
B

Stahlbeton
Mauerwerk
Gipsbeton
Estrich
Dämmung
Holz
Fertigteil
Abgeh.Decke

Neubau Pavillons am Blechen Carré in Cottbus

Karl-Liebknecht-Strasse
03046 Cottbus

Genehmigungsplanung

Bauherr: CBC Projekt GmbH
Vorholzstrasse 57
14656 Brieselang
Telefon 033232 / 36619
Telefax 033232 / 36044
mail@cbc-projekt-gmbh.de
Unterschrift:

Architekt: KEC - Kahl Ernst Consultants
Balzufer 8
10557 Berlin
Telefon 030 / 301 119-14
Telefax 030 / 301 119-20
cbc@kec-berlin.com
Unterschrift:

N

Planinhalt: Pavillon 1
Grundriss und Dachaufsicht

Datum: 08.02.08 Massstab: 1:50/A3 Bearbeiter: KEC-E

CBC	4	AR	GR	E	P01	001	V	-